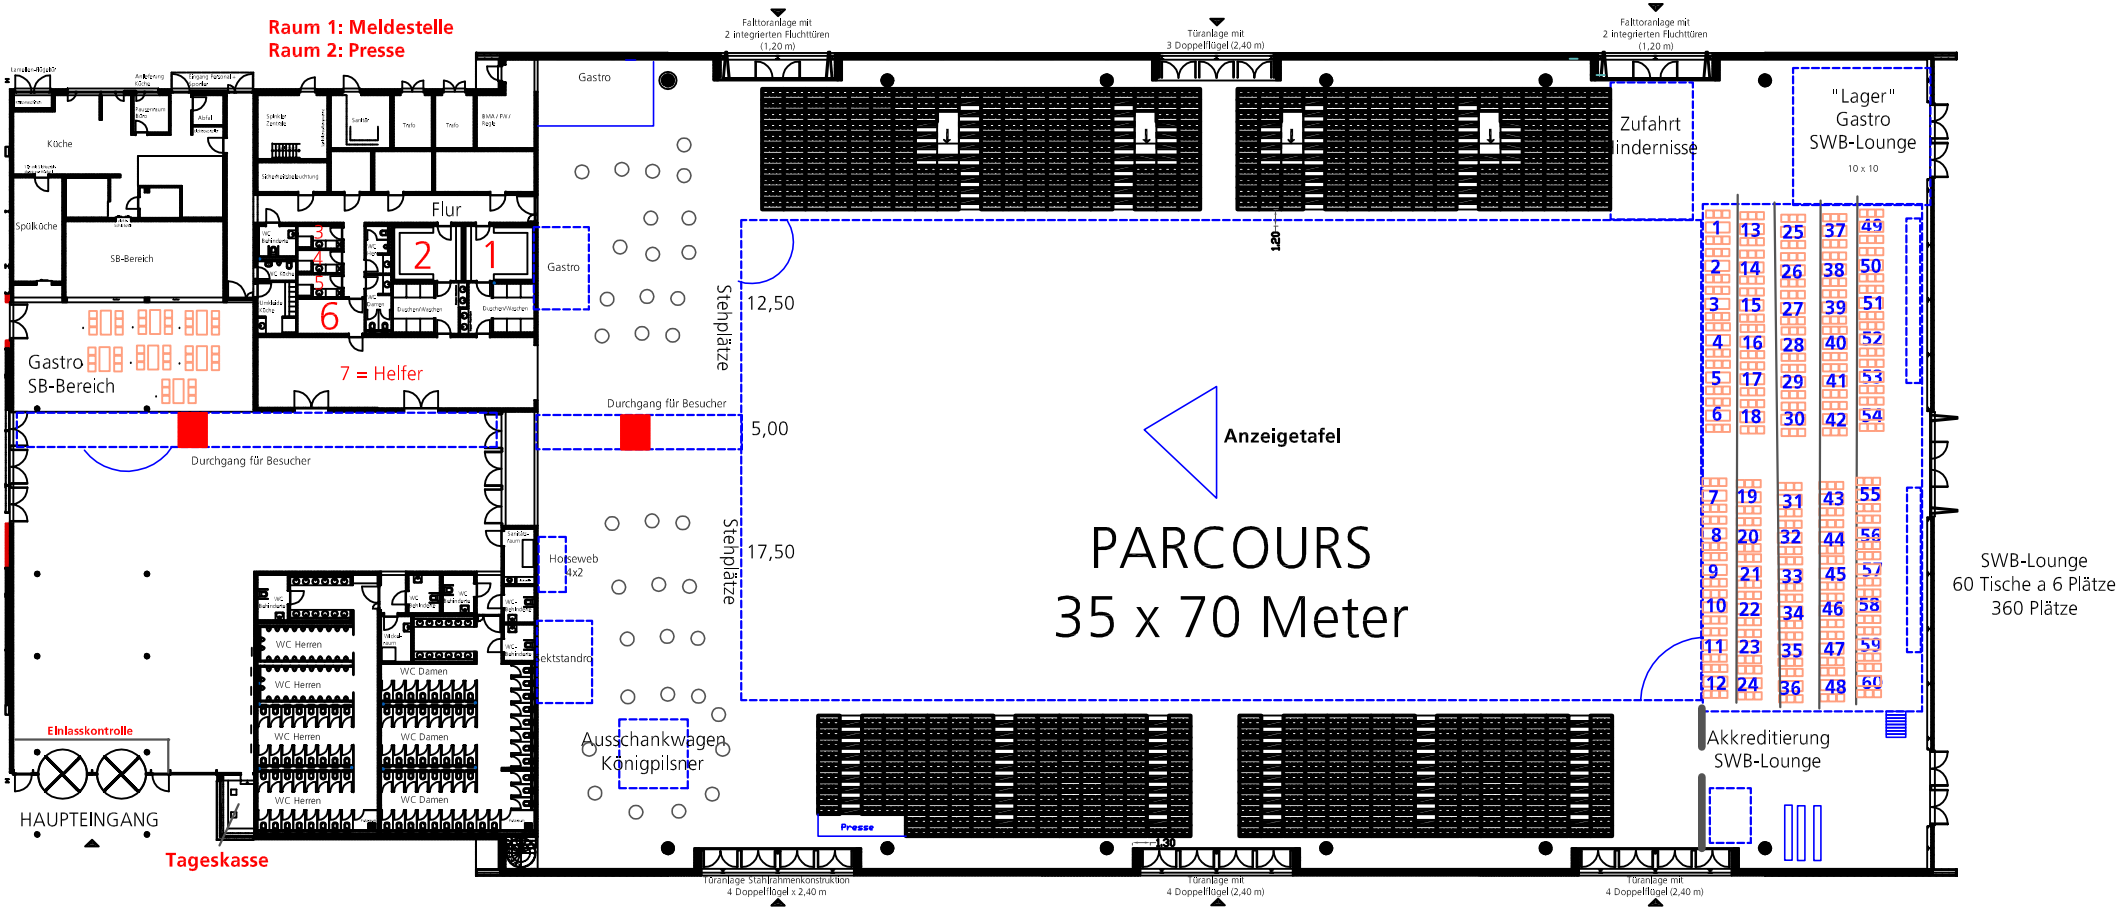
Raum 1: Meldestelle
Raum 2: Presse
Falttoranlage mit 2 integrierten Fluchttüren (1,20 m)
Türanlage mit 3 Doppelflügel (2,40 m)
Falttoranlage mit 2 integrierten Fluchttüren (1,20 m)
Gastro
Küche
Spülküche
SB-Bereich
Gastro SB-Bereich
Flur
2
1
3
4
5
6
7 = Helfer
Gastro
Durchgang für Besucher
Durchgang für Besucher
Stehplätze
12,50
5,00
17,50
Stehplätze
Hoseweb 4x2
Ausschankwagen Königpilsner
Anzeigetafel
PARCOURS
35 x 70 Meter
Zufahrt indernisse
"Lager" Gastro SWB-Lounge
10 x 10
SWB-Lounge
60 Tische a 6 Plätze
360 Plätze
Akkreditierung SWB-Lounge
Presse
WC Herren
WC Damen
Einlasskontrolle
HAUPTEINGANG
Tageskasse
Türanlage Stahlrahmenkonstruktion 4 Doppelflügel x 2,40 m
Türanlage mit 4 Doppelflügel (2,40 m)
Türanlage mit 4 Doppelflügel (2,40 m)

BADEN-ARENA